
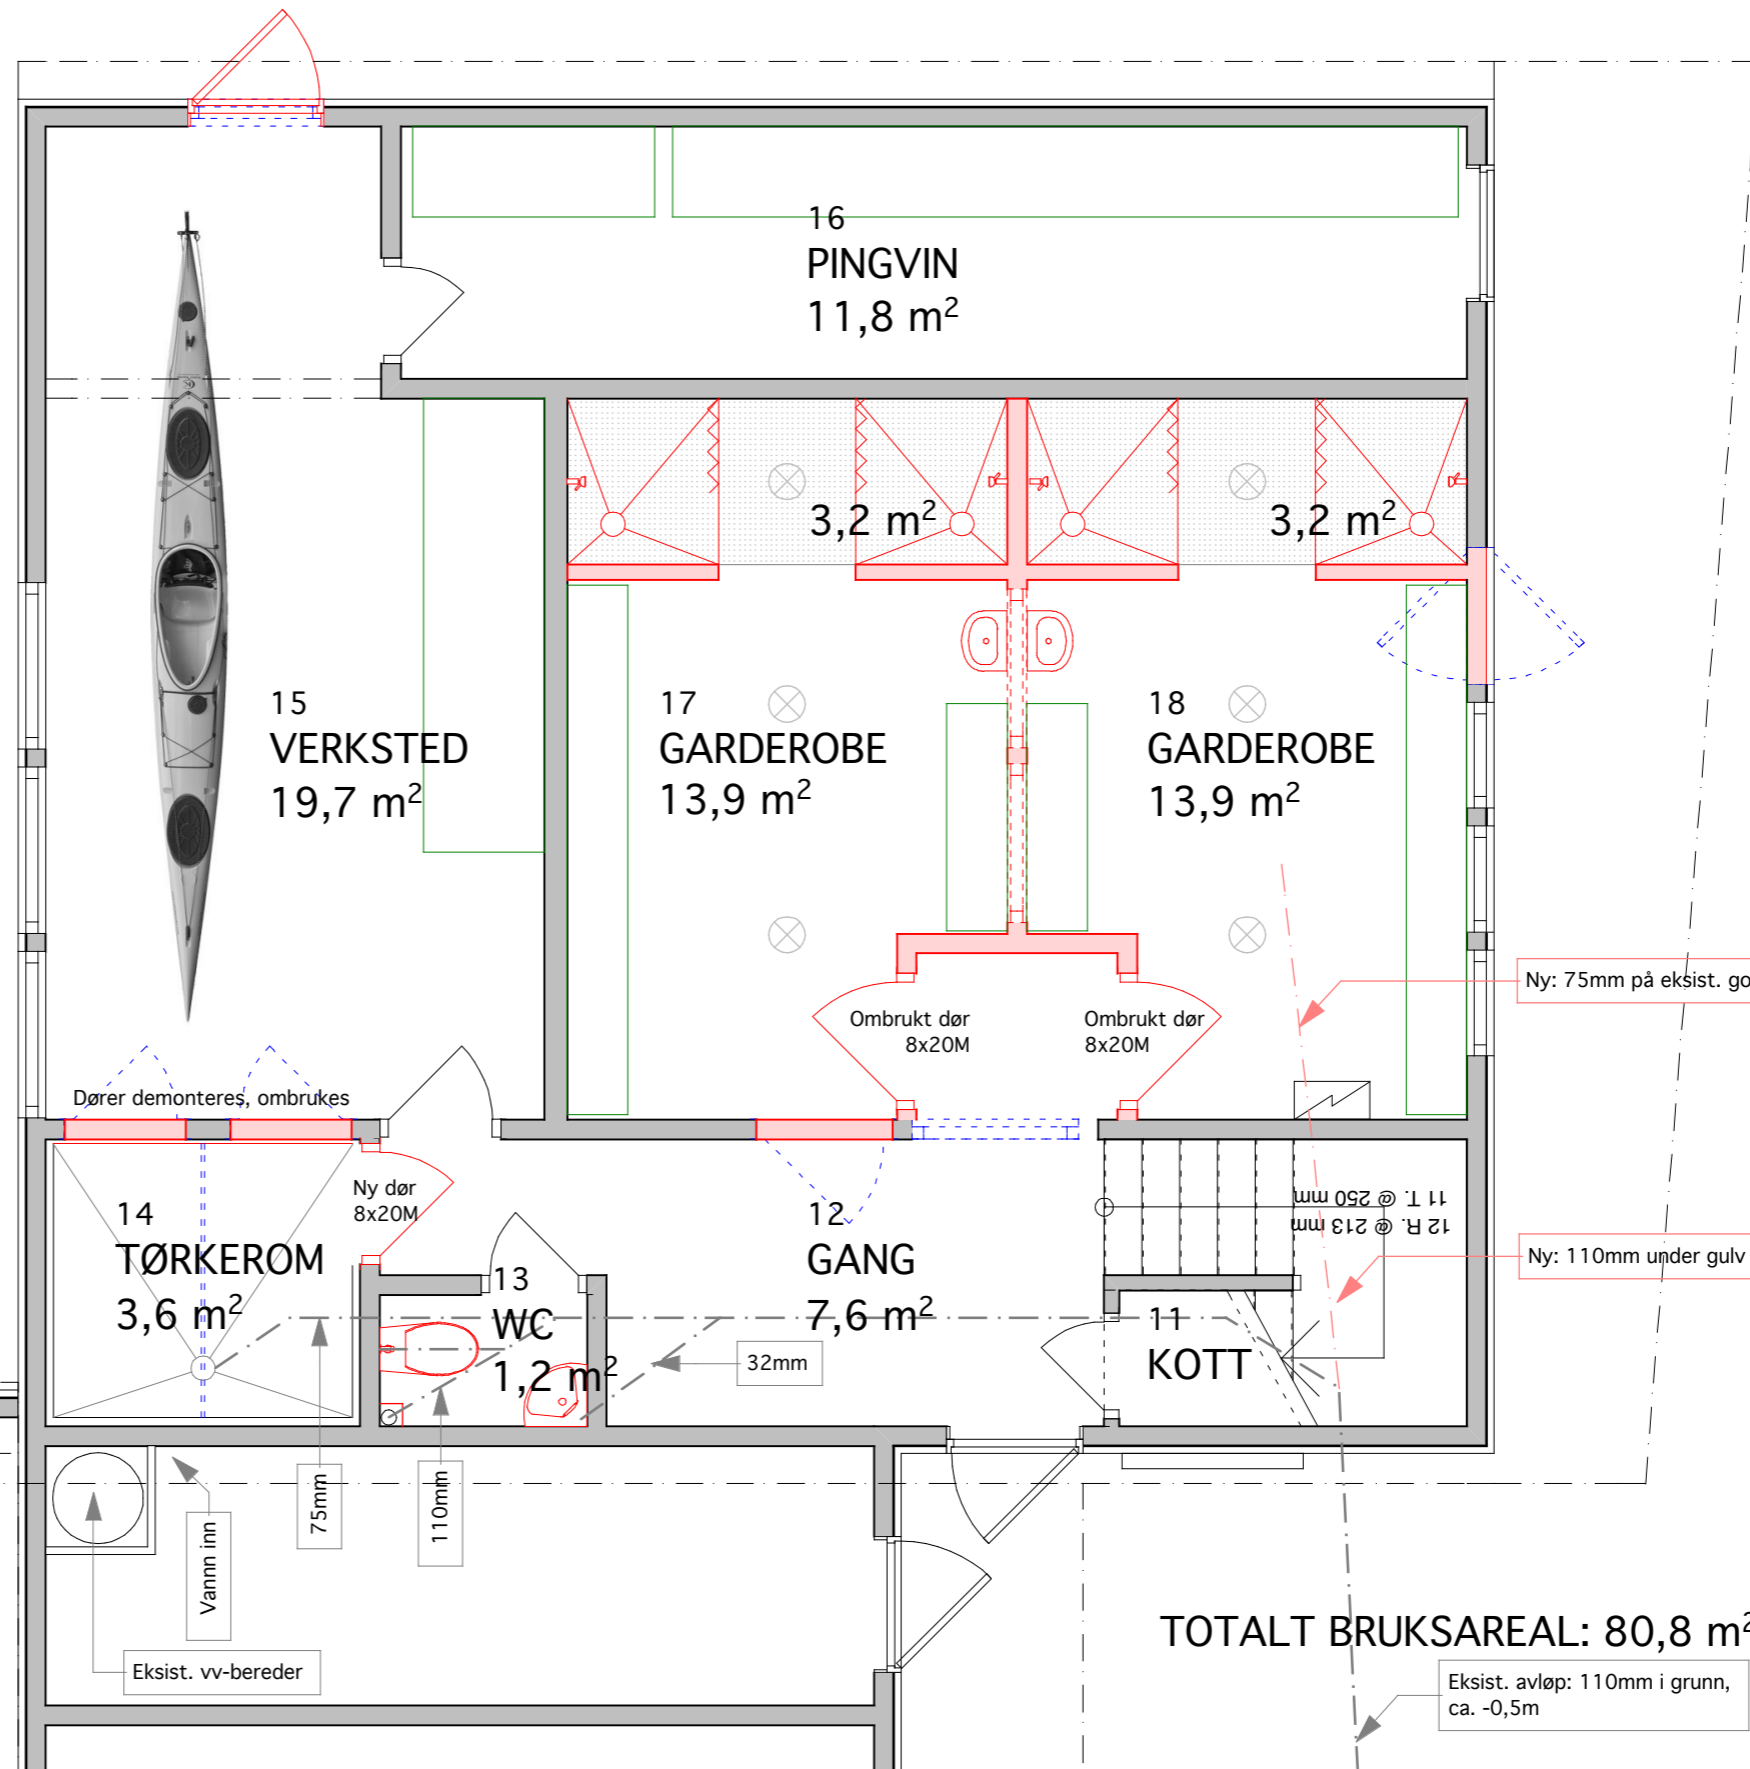


FARGEKODING:

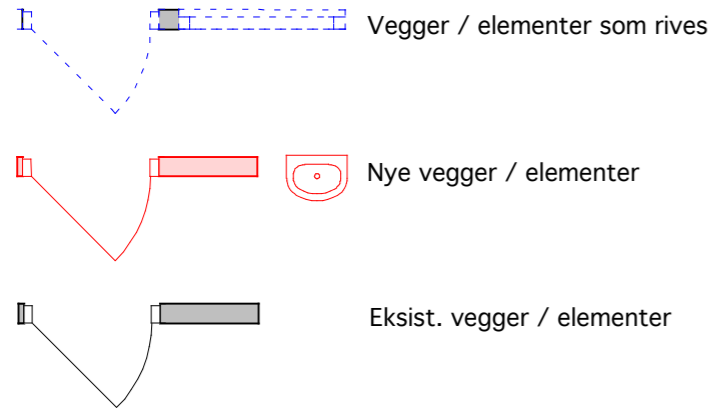

TOTALT BRUKSAREAL: 80,8 m<sup>2</sup>

PROSJEKT	ADRESSE	TEGNET	PROSJEKTNR.	MÅLESTOKK	DATO / REV	FAGREF.	TEGN. NR.	REV. NR.
TKK Ny Plan 1. etasje	Nedre Ila 12	TD	00	1: 50	12.08.10 10.03.06	A	01	A