
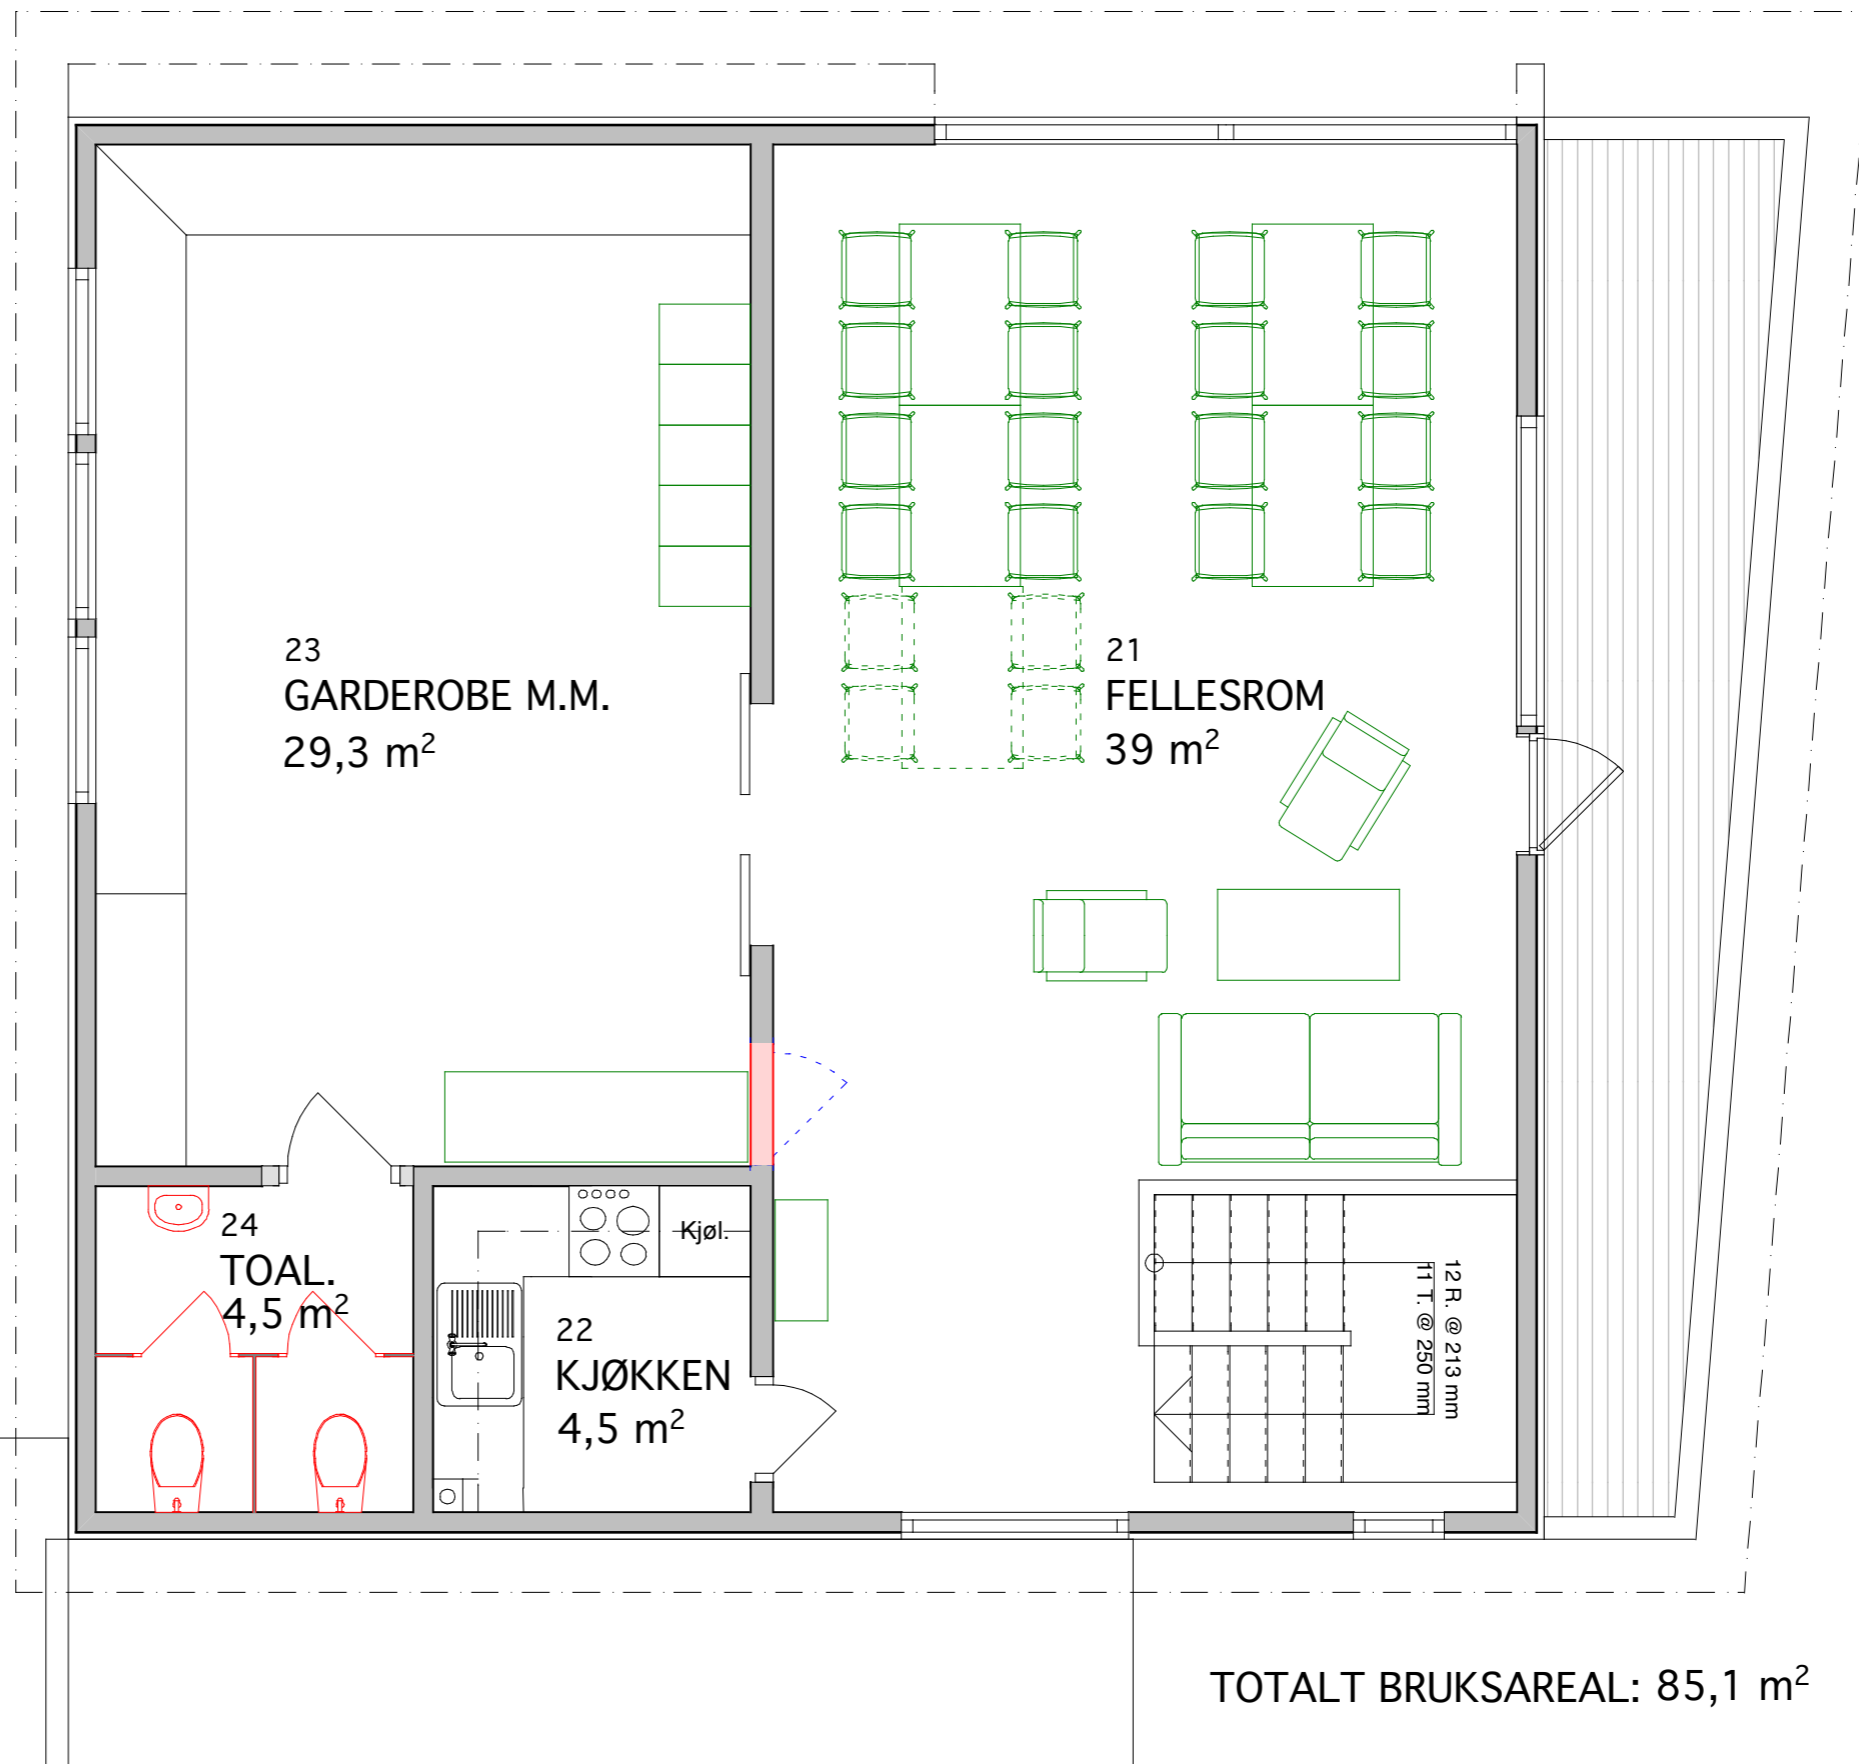


FARGEKODING:

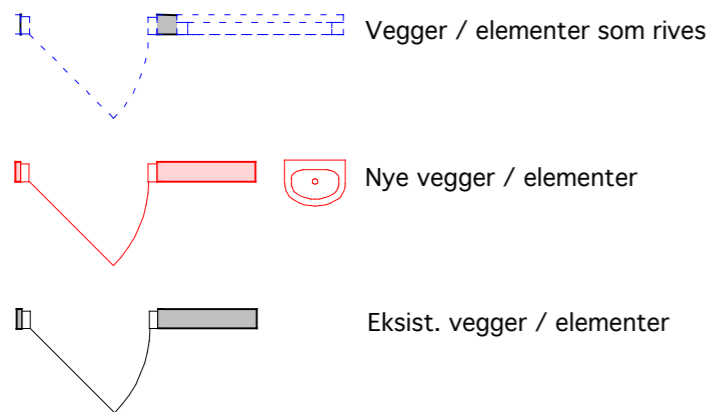

PROSJEKT TKK Ny Plan 2. etasje	ADRESSE Nedre Ila 12	TEGNET TD	PROSJEKTNR. 00	MÅLESTOKK 1: 50	DATO / REV 12.08.10 10.03.06	FAGREF. A	TEGN. NR. 02	REV. NR. A
---	-------------------------	--------------	-------------------	--------------------	------------------------------------	---------------------	------------------------	----------------------